



Wandabwicklung Raum 1

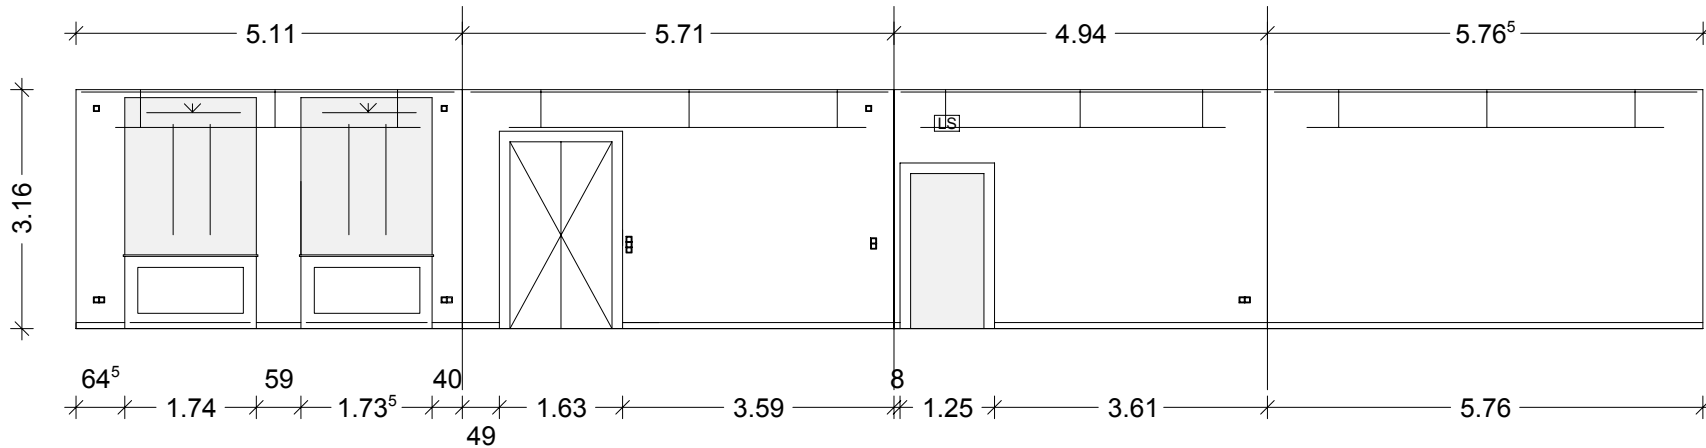

Wandabwicklung Raum 3

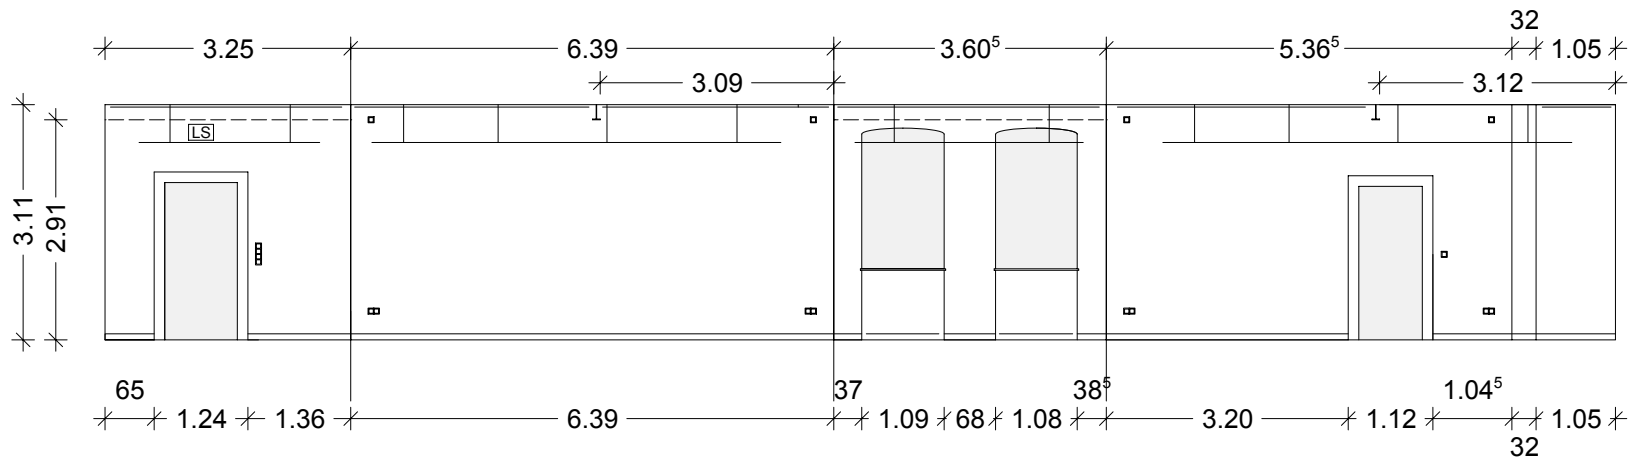

M 1:100